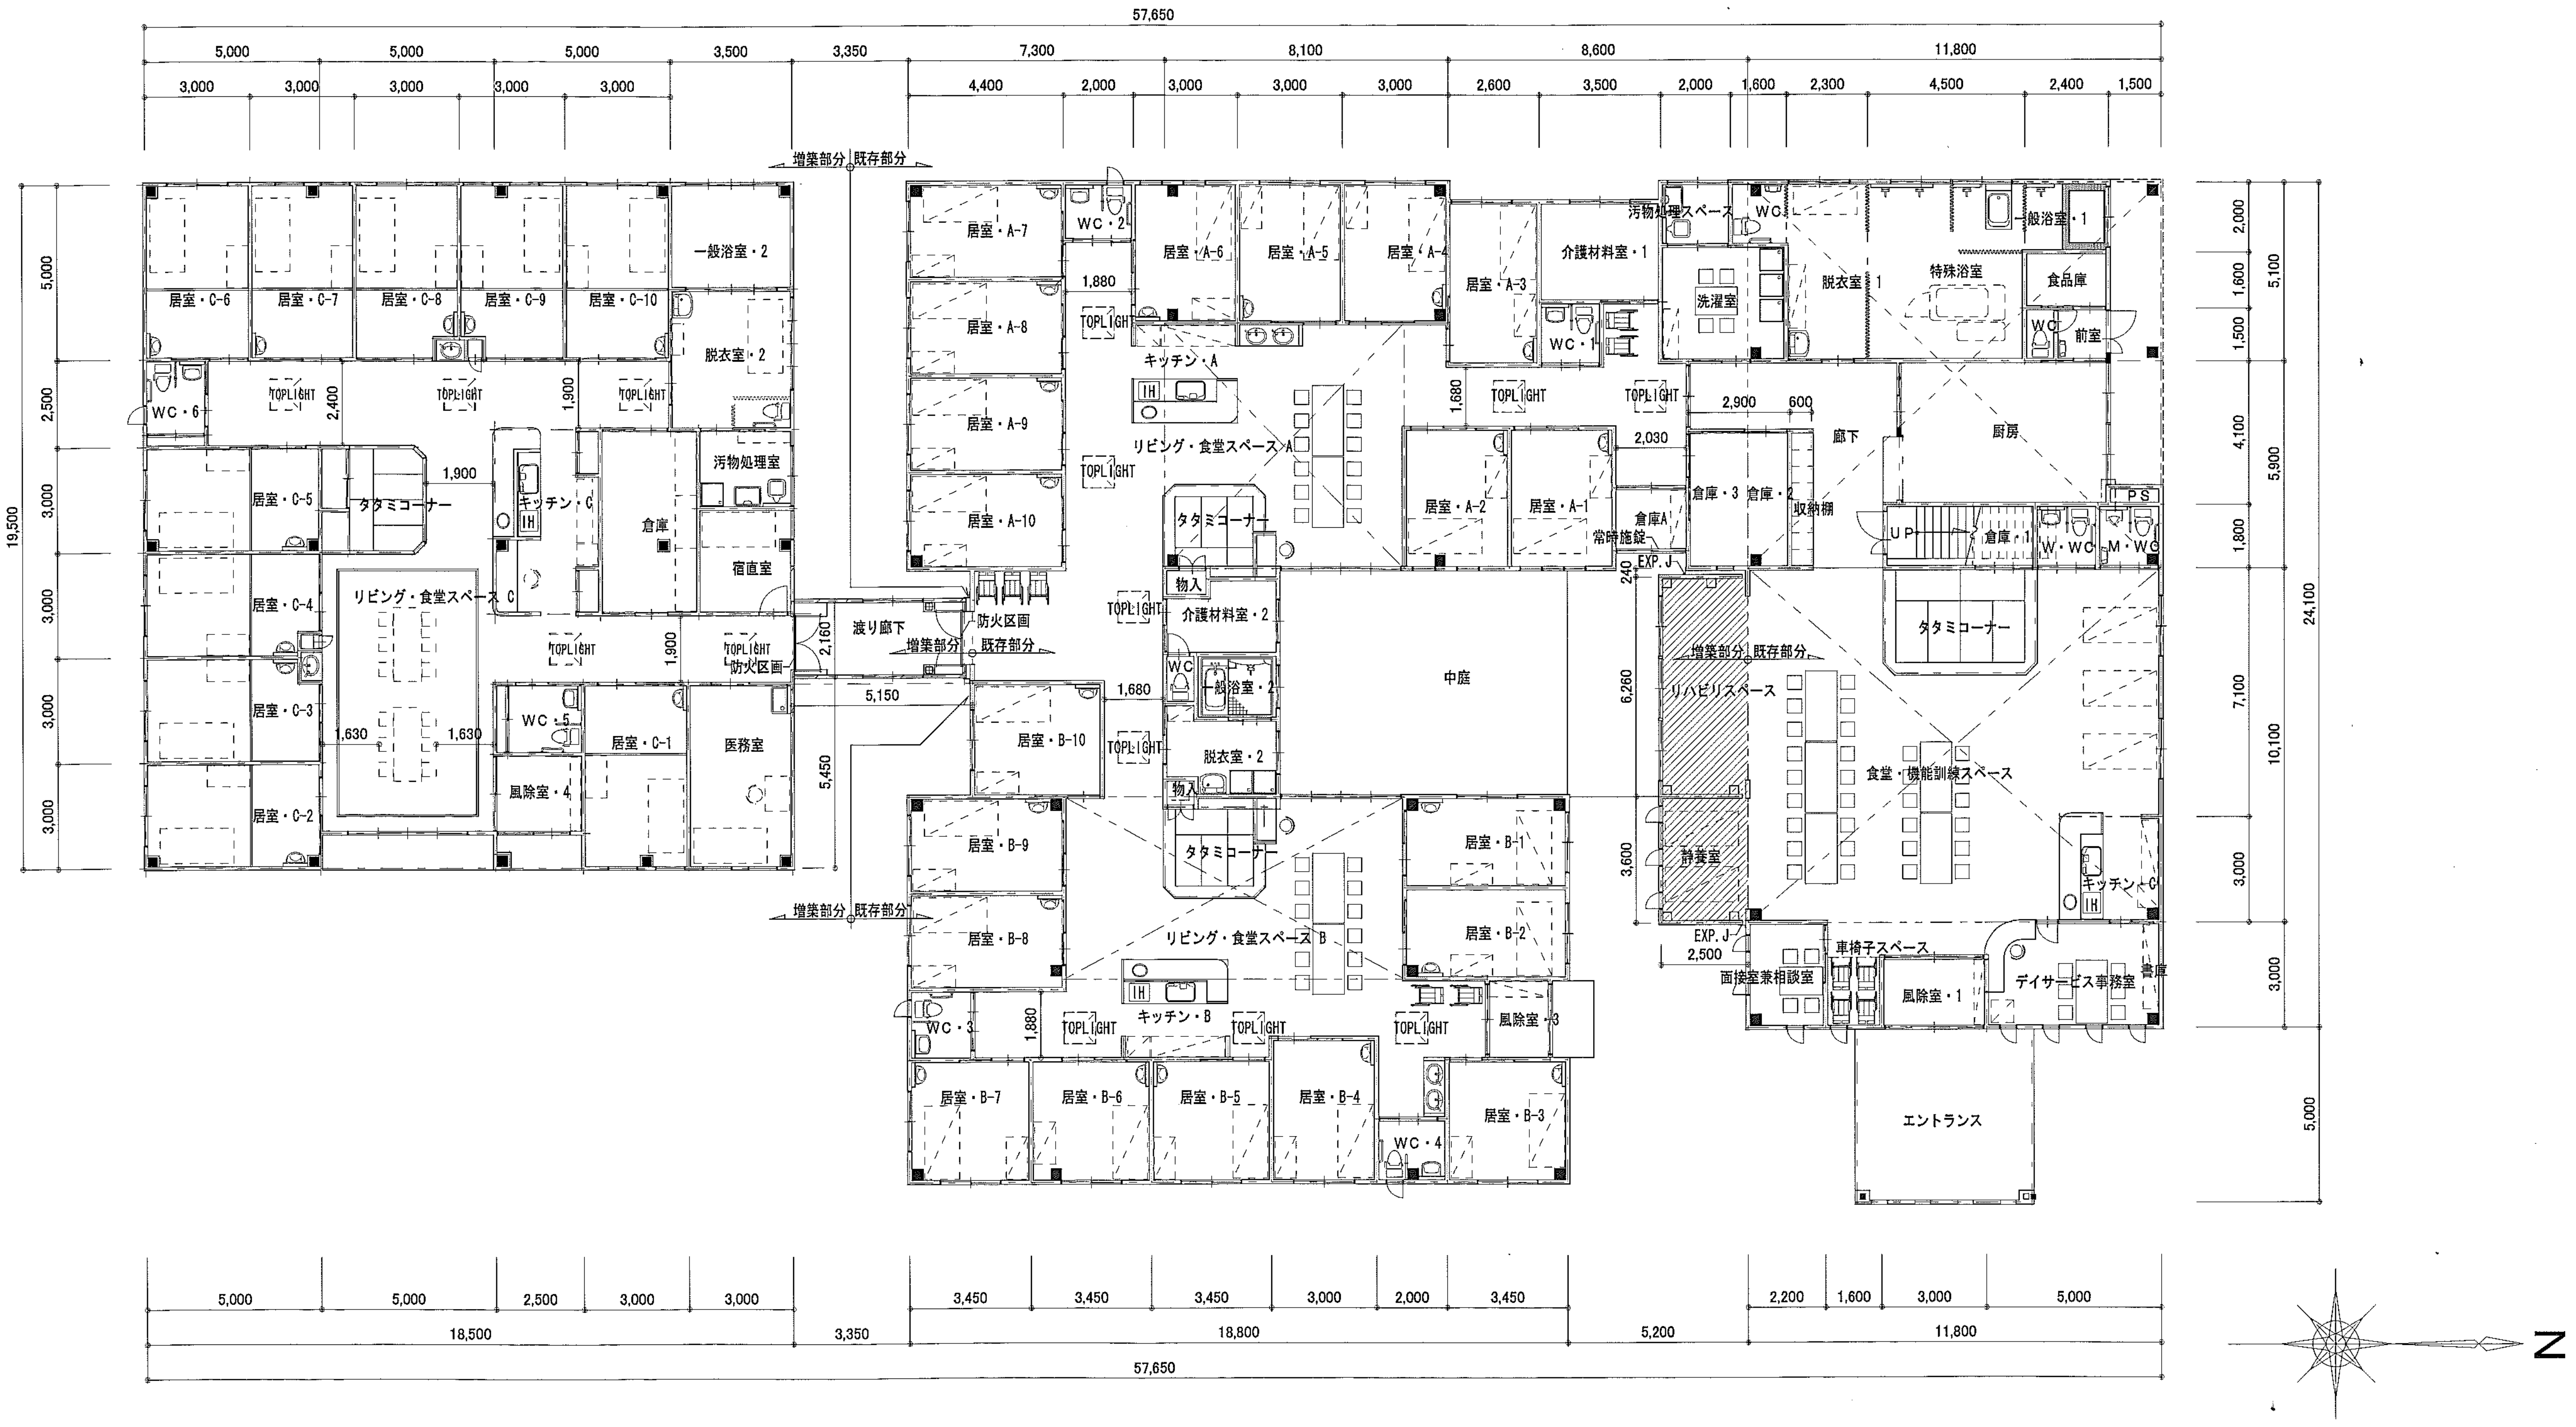
57,650
5,000
5,000
5,000
3,500
3,350
7,300
8,100
8,600
11,800
3,000
3,000
3,000
3,000
3,000
4,400
2,000
3,000
3,000
3,000
2,600
3,500
2,000
1,600
2,300
4,500
2,400
1,500
増築部分
既存部分
一般浴室・2
居室・C-6
居室・C-7
居室・C-8
居室・C-9
居室・C-10
脱衣室・2
WC・6
TOPLIGHT
2,400
1,900
居室・C-5
タタミコーナー
キッチン・C
IH
倉庫
汚物処理室
宿直室
居室・C-4
リビング・食堂スペース C
1,900
防火区画
渡り廊下
2,160
居室・C-3
1,630
1,630
WC・5
居室・C-1
医務室
風除室・4
居室・C-2
5,150
5,450
居室・A-7
WC・2
1,880
居室・A-8
居室・A-9
居室・A-10
居室・A-6
居室・A-5
居室・A-4
居室・A-3
介護材料室・1
汚物処理スペース
WC
WC・1
キッチン・A
リビング・食堂スペース A
タタミコーナー
1,680
居室・A-2
居室・A-1
倉庫A
常時施錠
EXP.J
2,030
240
物入
介護材料室・2
WC
一般浴室・2
脱衣室・2
物入
1,680
中庭
居室・B-10
居室・B-9
居室・B-8
タタミコーナー
リビング・食堂スペース B
居室・B-1
居室・B-2
WC・3
1,880
キッチン・B
風除室・3
居室・B-7
居室・B-6
居室・B-5
居室・B-4
WC・4
居室・B-3
洗濯室
脱衣室・1
特殊浴室
一般浴室・1
食品庫
WC
前室
2,900
600
廊下
厨房
倉庫・3
倉庫・2
収納棚
UP
倉庫・1
W・WC
M・WC
PS
タタミコーナー
6,260
リハビリスペース
食堂・機能訓練スペース
静養室
3,600
キッチン・C
IH
EXP.J
2,500
面接室兼相談室
車椅子スペース
風除室・1
デイサービス事務室
書庫
エントランス
2,000
1,600
1,500
5,100
4,100
5,900
1,800
7,100
10,100
3,000
3,000
5,000
24,100
19,500
5,000
2,500
3,000
3,000
3,000
3,000
5,000
5,000
2,500
3,000
3,000
3,450
3,450
3,450
3,000
2,000
3,450
2,200
1,600
3,000
5,000
18,500
3,350
18,800
5,200
11,800
57,650
N